




4e Verdieping

Schaal 1 : 125

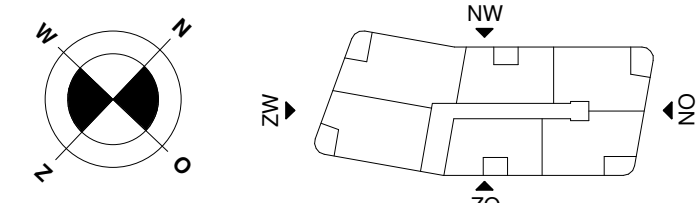

4e Verdieping

Schaal 1 : 1000

Gebruiksoppervlak vierde verdieping	
Bouwnummer	Oppervlak
Bnr 22	103.8 m ²
Bnr 23	89 m ²
Bnr 24	75.5 m ²
Bnr 25	79.1 m ²
Bnr 26	80.1 m ²
Bnr 27	74.9 m ²

Waterveste

Project 16991.000 Nieuwbouw 66 appartementen
 Parkpaviljoens Wilgenvliet te Arnhem

Blad 290-0-007 Overzichtsplattegronden - Vierde Verdieping
 Verkooptekeningen

Versie 6 07-05-2020 Definitief TC RvK Schaal 1:125

croes
 Bouwtechnisch Ingenieursbureau

Kerkenbos 1006
 6546 BA Nijmegen

024-3721919
 www.croes.nl
 bureau@croes.nl