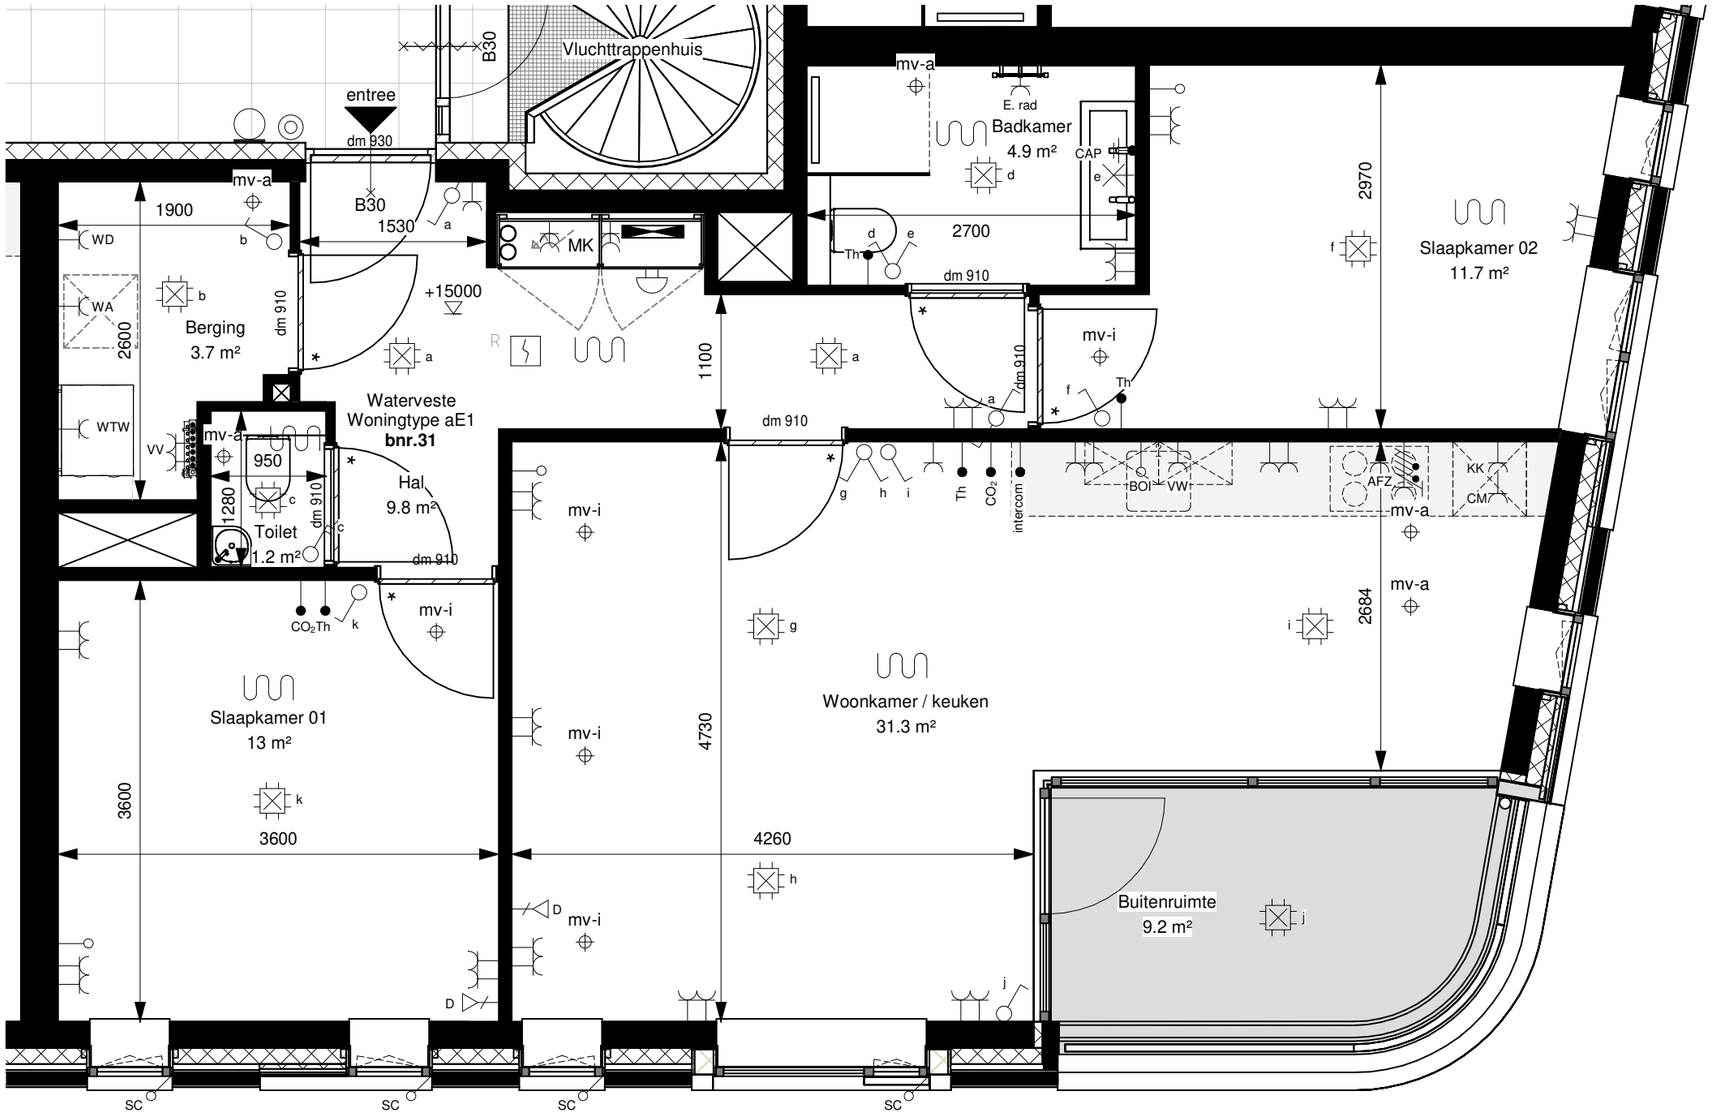

Plattegrond

Schaal 1 : 50

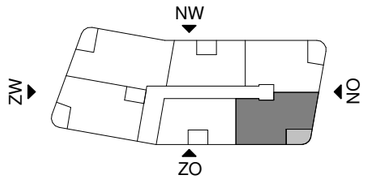

5e Verdieping

Schaal 1 : 1000

Waterveste

Project **16991.000**	Nieuwbouw 66 appartementen Parkpaviljoens Wilgenvliet te Arnhem				
Blad **290-0-131**	Bouwnummer 31 - Plattegrond Verkooptekeningen				
Versie 6	07-05-2020	Definitief	TC	RvK	Schaal 1:50

croes
Bouwtechnisch Ingenieursbureau
Kerkenbos 1006
6546 BA Nijmegen
024-3721919
www.croes.nl
bureau@croes.nl

297x420