Zuid Westgevel

Schaal 1 : 100

Zuid Oostgevel

Schaal 1 : 100

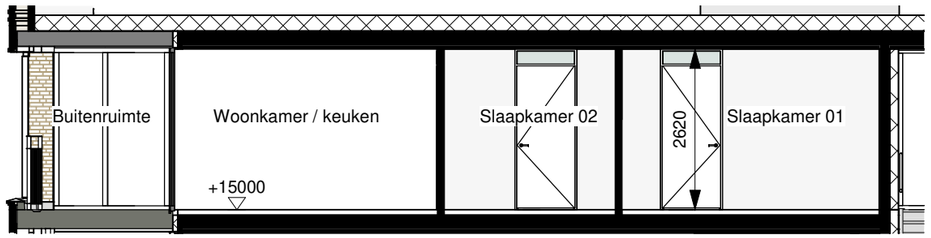

Doorsnede

Schaal 1 : 100

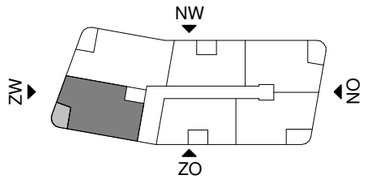

5e Verdieping

Schaal 1 : 1000

Waterveste

Project **16991.000**	Nieuwbouw 66 appartementen Parkpaviljoens Wilgenvliet te Arnhem
Blad **290-0-229**	Bouwnummer 29 - Gevels en doorsnede Verkooptekeningen

Versie 6 07-05-2020 Definitief TC RvK Schaal 1:100

croes
Bouwtechnisch Ingenieursbureau
Kerkenbos 1006
6546 BA Nijmegen
024-3721919
www.croes.nl
bureau@croes.nl

297x420