




Noord Westgevel

Schaal 1 : 100




Zuid Westgevel

Schaal 1 : 100

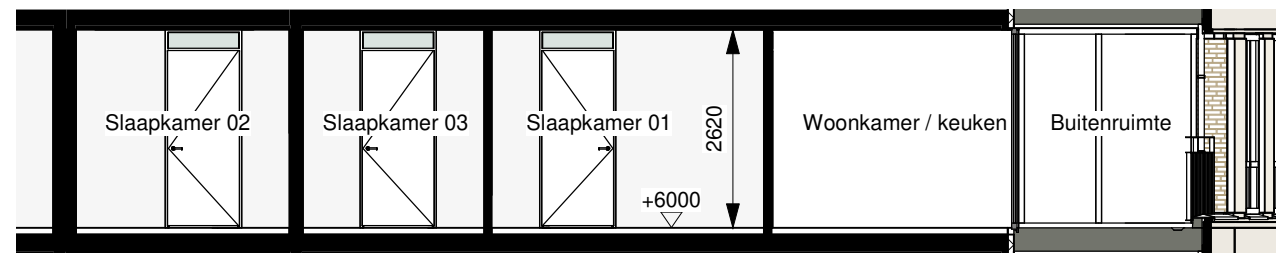

Doorsnede

Schaal 1 : 100

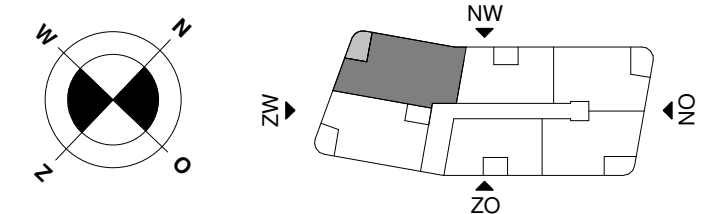

2e Verdieping

Schaal 1 : 1000

Waterveste

Project
16991.000

Nieuwbouw 66 appartementen
Parkpaviljoens Wilgenvliet te Arnhem

Blad
290-0-210

Bouwnummer 10 - Gevels en doorsnede
Verkooptekeningen

Versie 6 07-05-2020 Definitief TC RvK Schaal 1:100

croes
Bouwtechnisch Ingenieursbureau

Kerkenbos 1006
6546 BA Nijmegen

024-3721919
www.croes.nl
bureau@croes.nl